


PORTAL 1. 1ºA

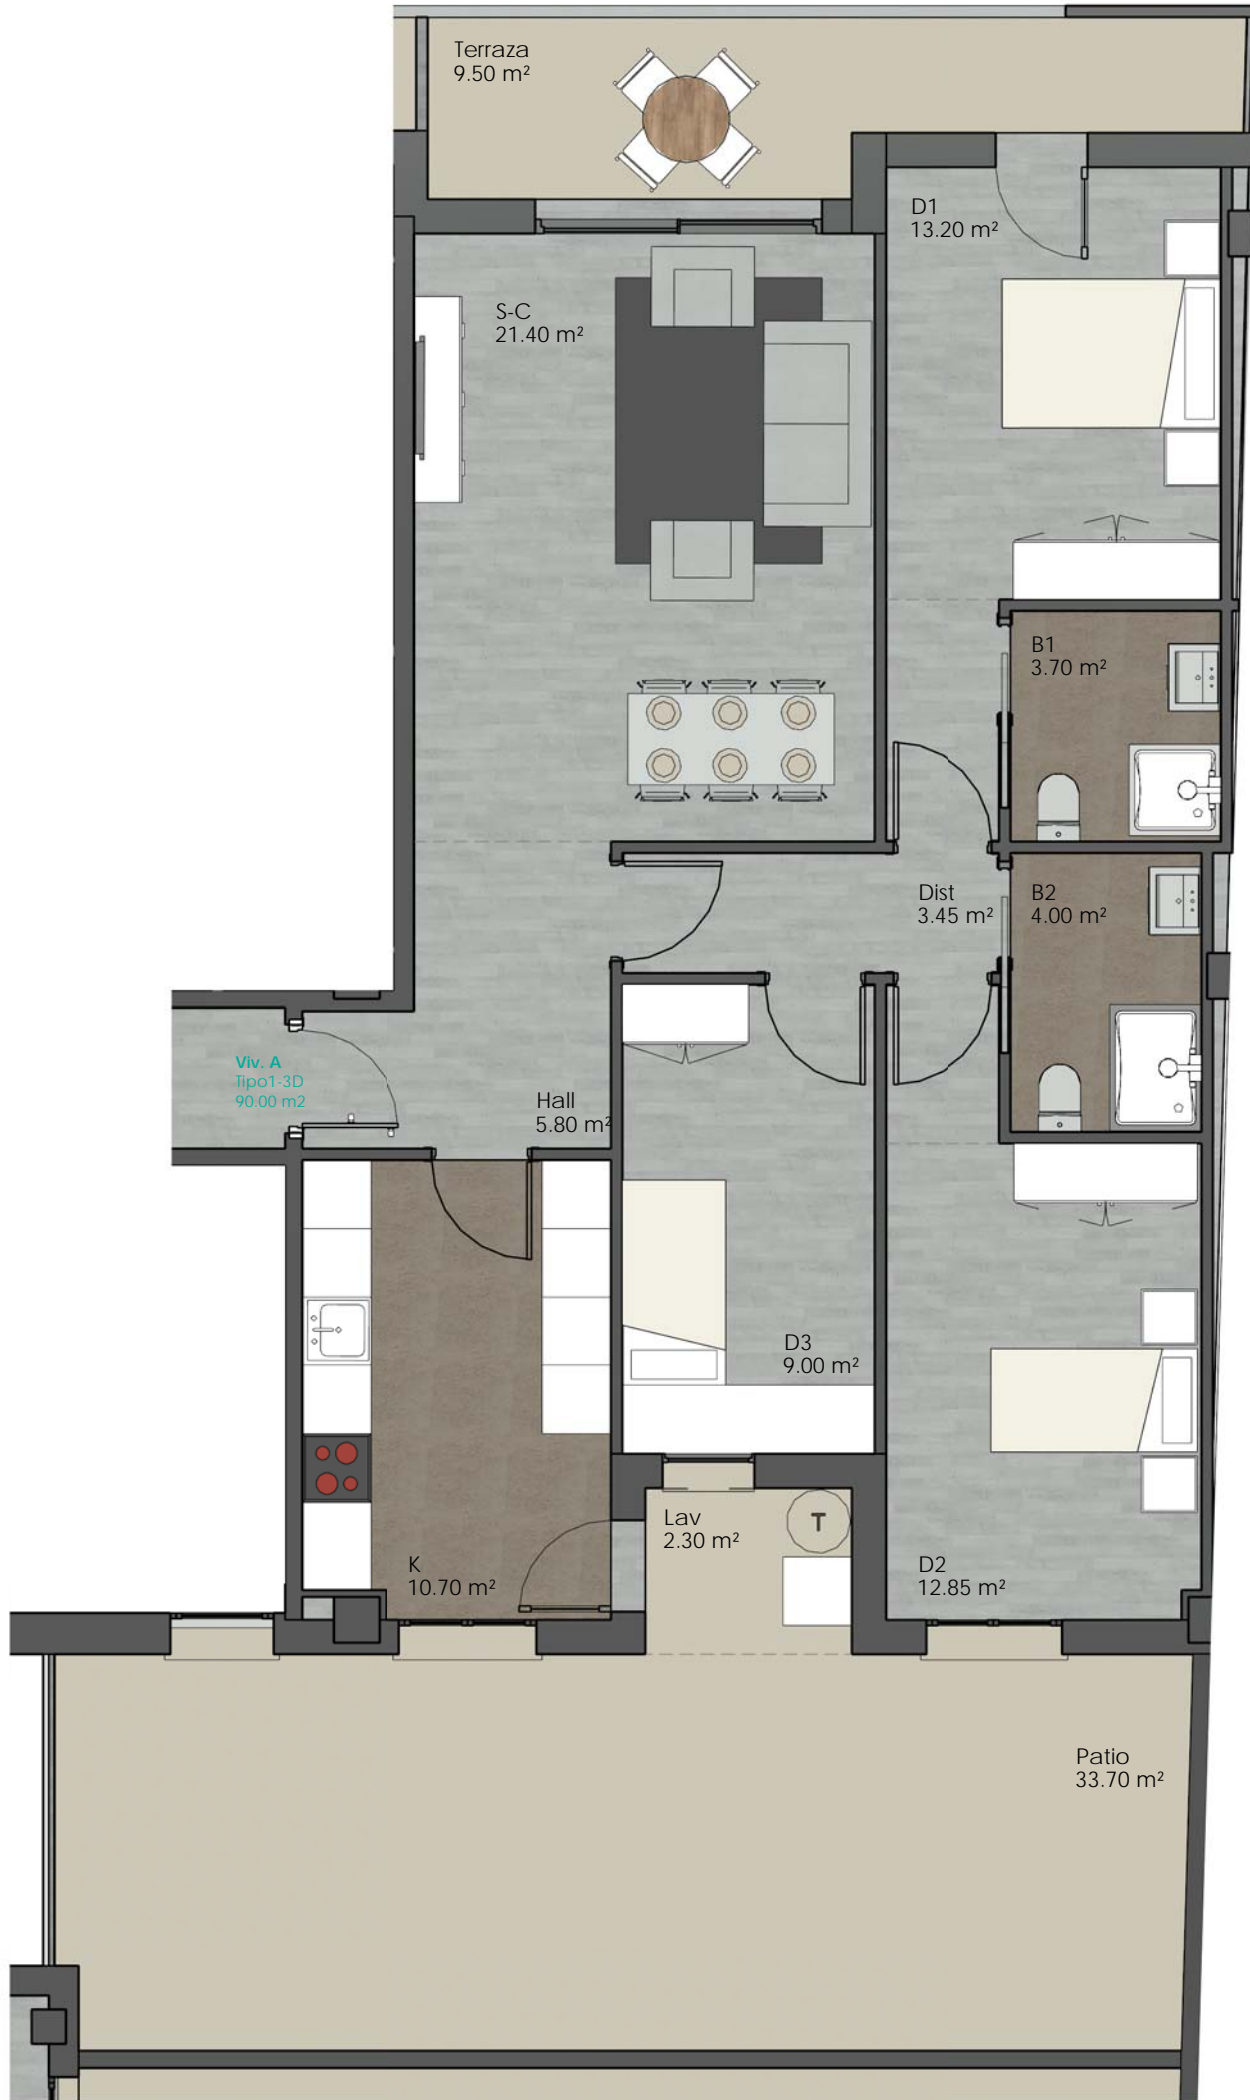

Residencial




1ª FASE

SUPERFICIES ÚTILES

| | |
|--------------|----------------------------|
| SC | 21.40 m ² |
| K | 10.70 m ² |
| Distr | 3.45 m ² |
| Hall | 5.80 m ² |
| B1 | 3.70 m ² |
| B2 | 4.00 m ² |
| D1 | 13.20 m ² |
| D2 | 12.85 m ² |
| D3 | 9.00 m ² |
| Terraza* | 4.75 m ² |
| Lavadero* | 1.15 m ² |
| Total | 90.00 m² |

*Las superficies exteriores (terrace y lavadero) se contabilizan al 50% a efectos de computabilidad.

Las superficies que aparecen en este plano son aproximadas, así como la ubicación de los aparatos sanitarios, y acabados en general, careciendo de valor contractual, siendo meramente informativo y pudiendo sufrir alguna alteración por decisión de la Dirección de obra, circunstancia que conoce y aprueba el comprador.

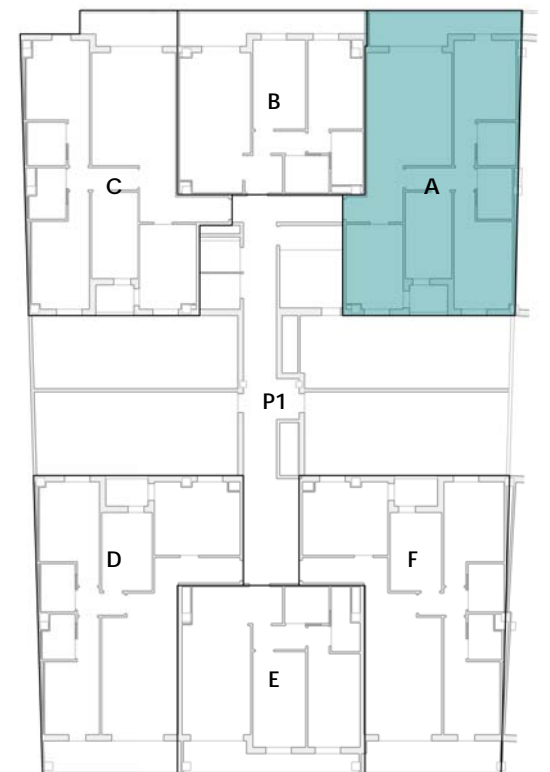

Promueve y Construye



Proyecto

